



# Bestuhlungsplan „Zimmer16“

(nicht maßstabgerecht)  
> Stuhlreihen leicht ansteigend <

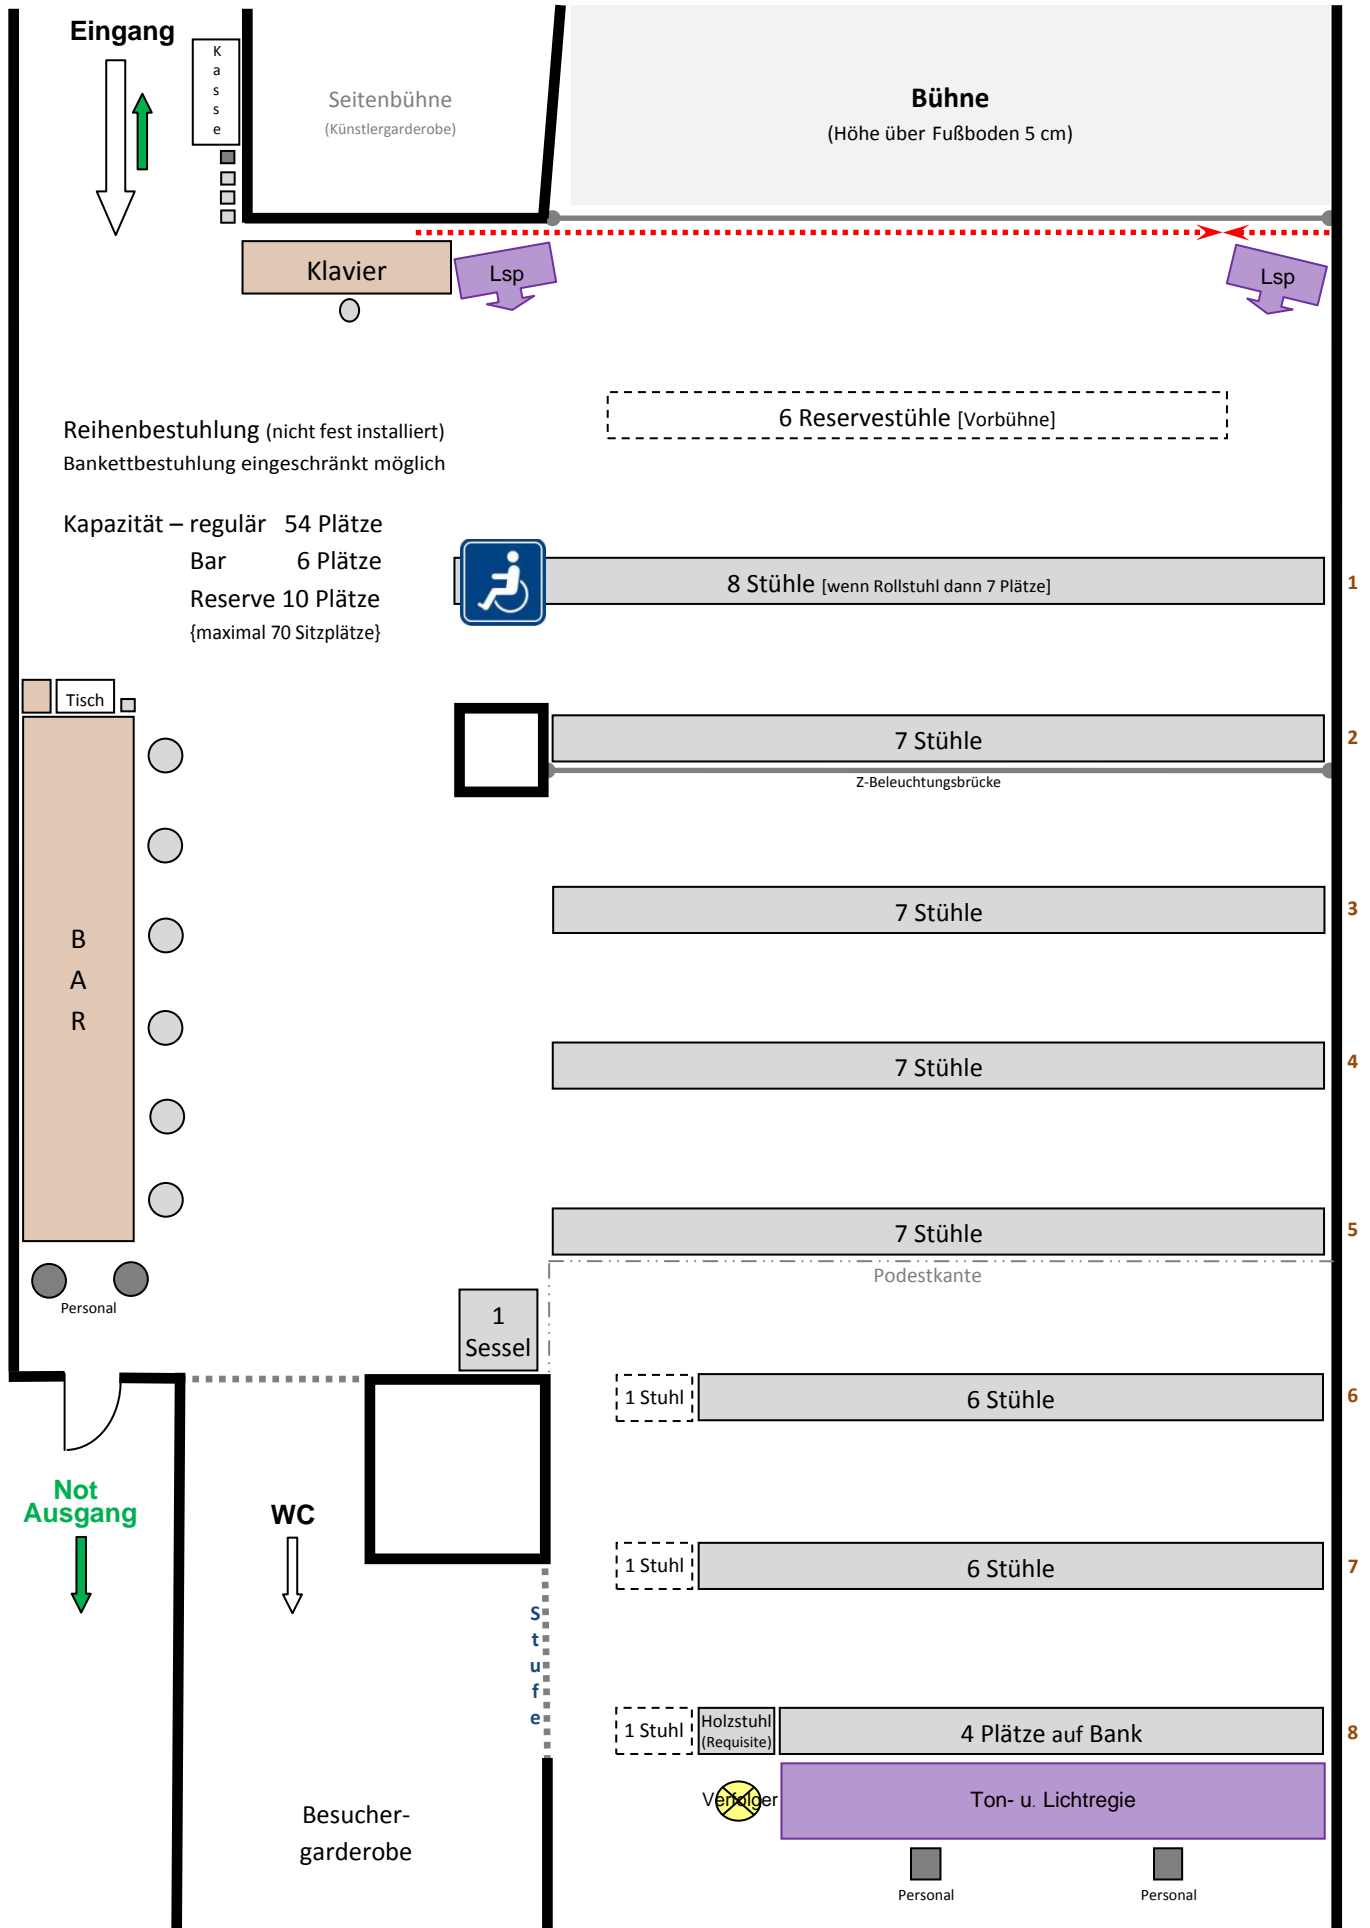

# Bühnengrundriss „Zimmer16“ (nicht maßstabgerecht)

>>> Hinweis: Die Scheinwerferversätze[Dimmerkreise] sind am Dimmerpack frei steckbar. Abgebildet ist die Grundeinstellung plus Saallicht[Wände] auf Kreis24

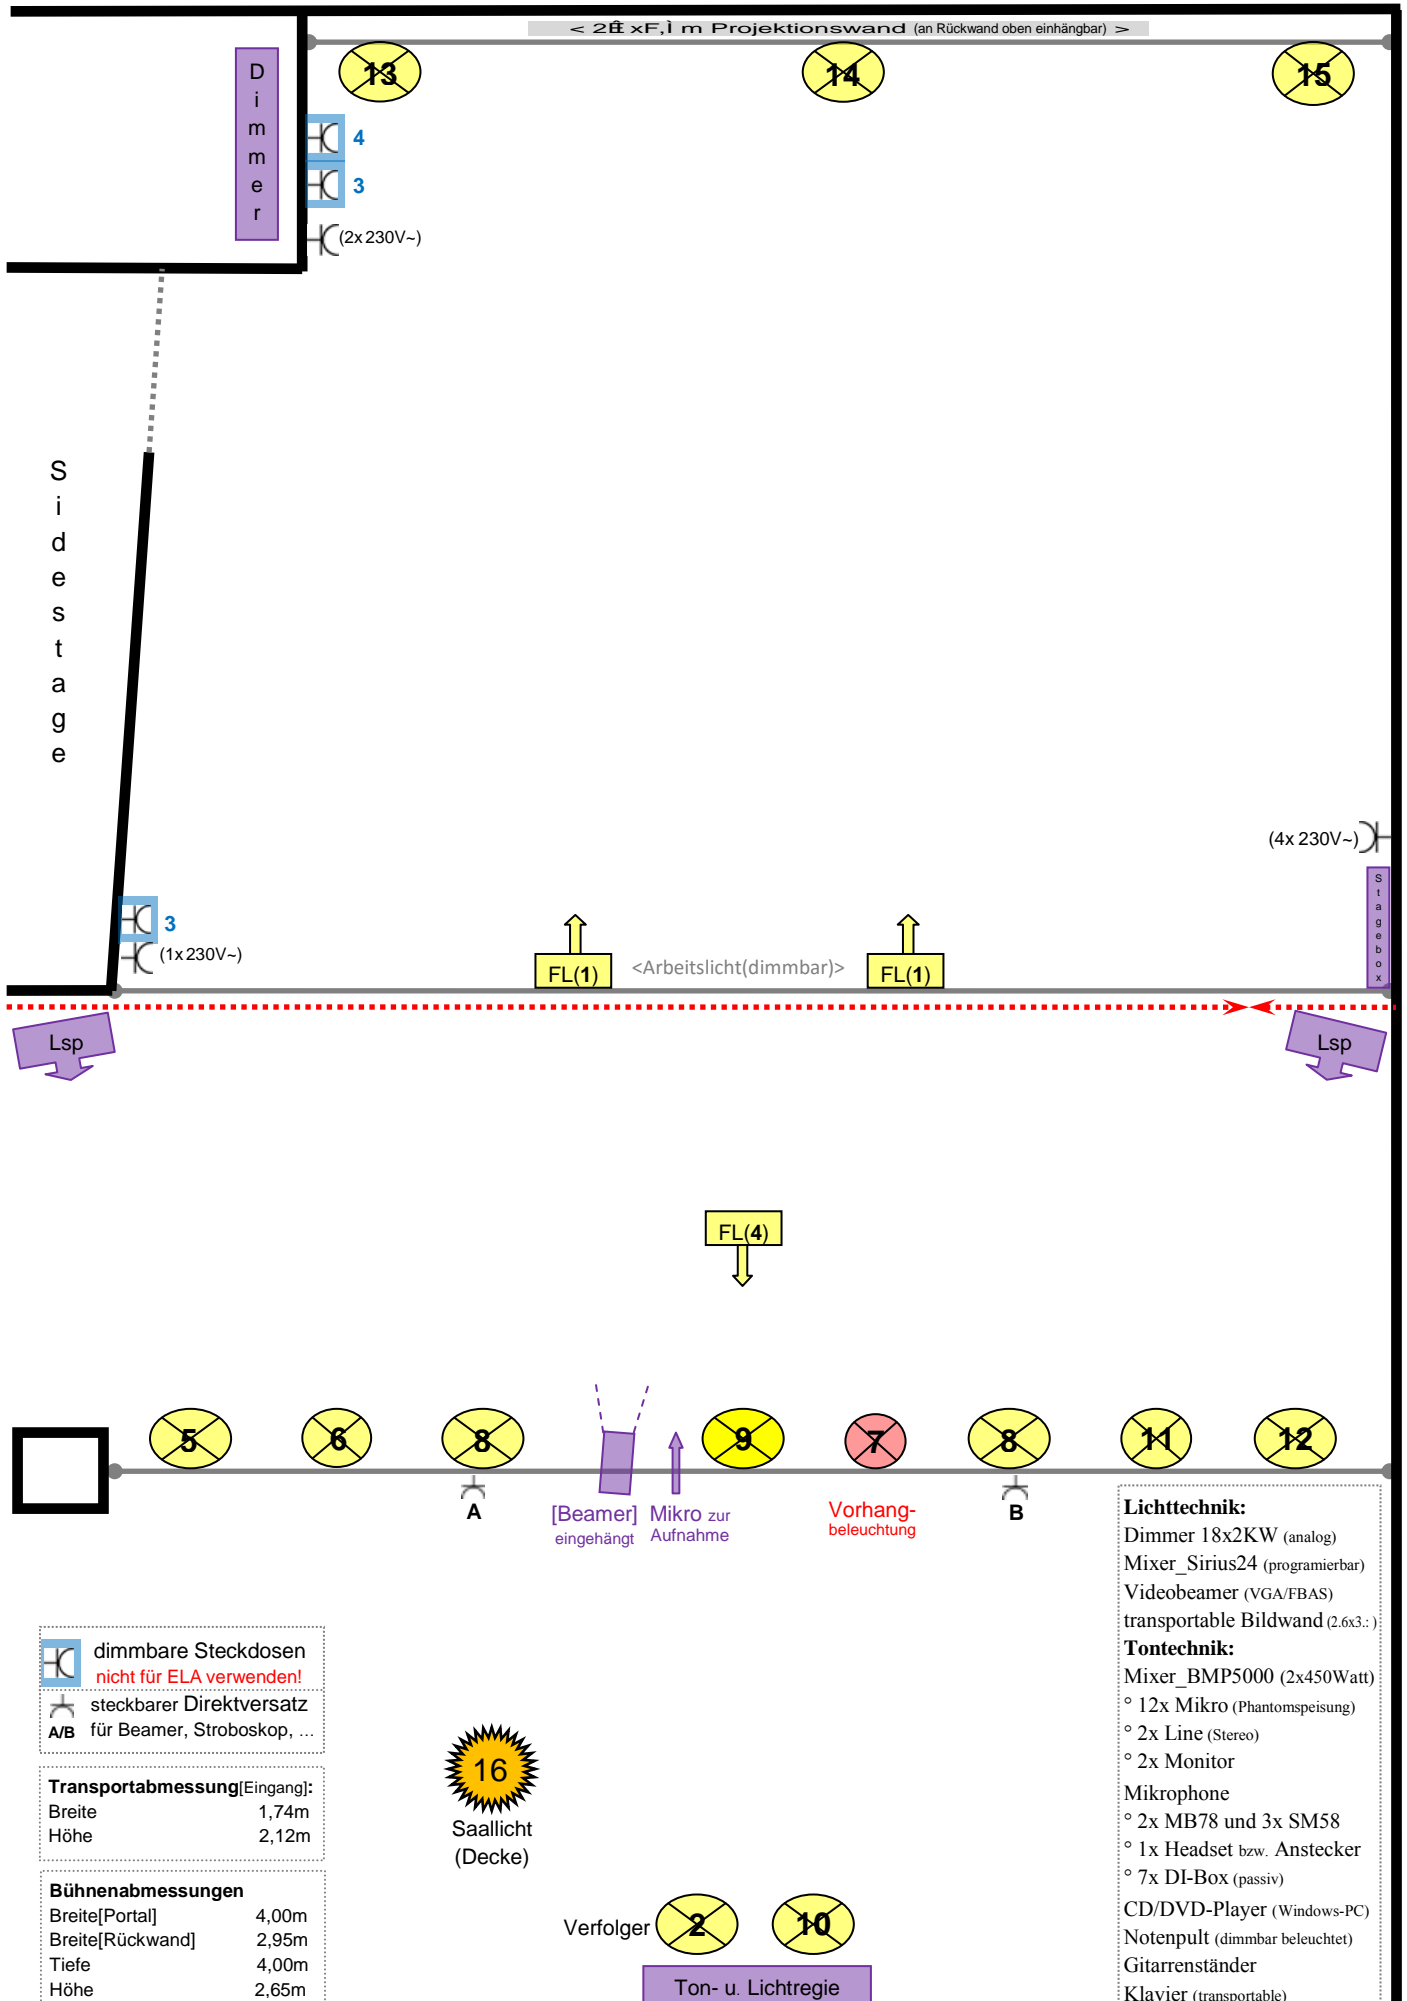

	dimmbare Steckdosen nicht für ELA verwenden!
	steckbarer Direktversatz A/B für Beamer, Stroboskop, ...
<b>Transportabmessung[Eingang]:</b>	
Breite	1,74m
Höhe	2,12m
<b>Bühnenabmessungen</b>	
Breite[Portal]	4,00m
Breite[Rückwand]	2,95m
Tiefe	4,00m
Höhe	2,65m

**16**  
Saallicht  
(Decke)

Verfolger **2** **10**  
Ton- u. Lichtregie